
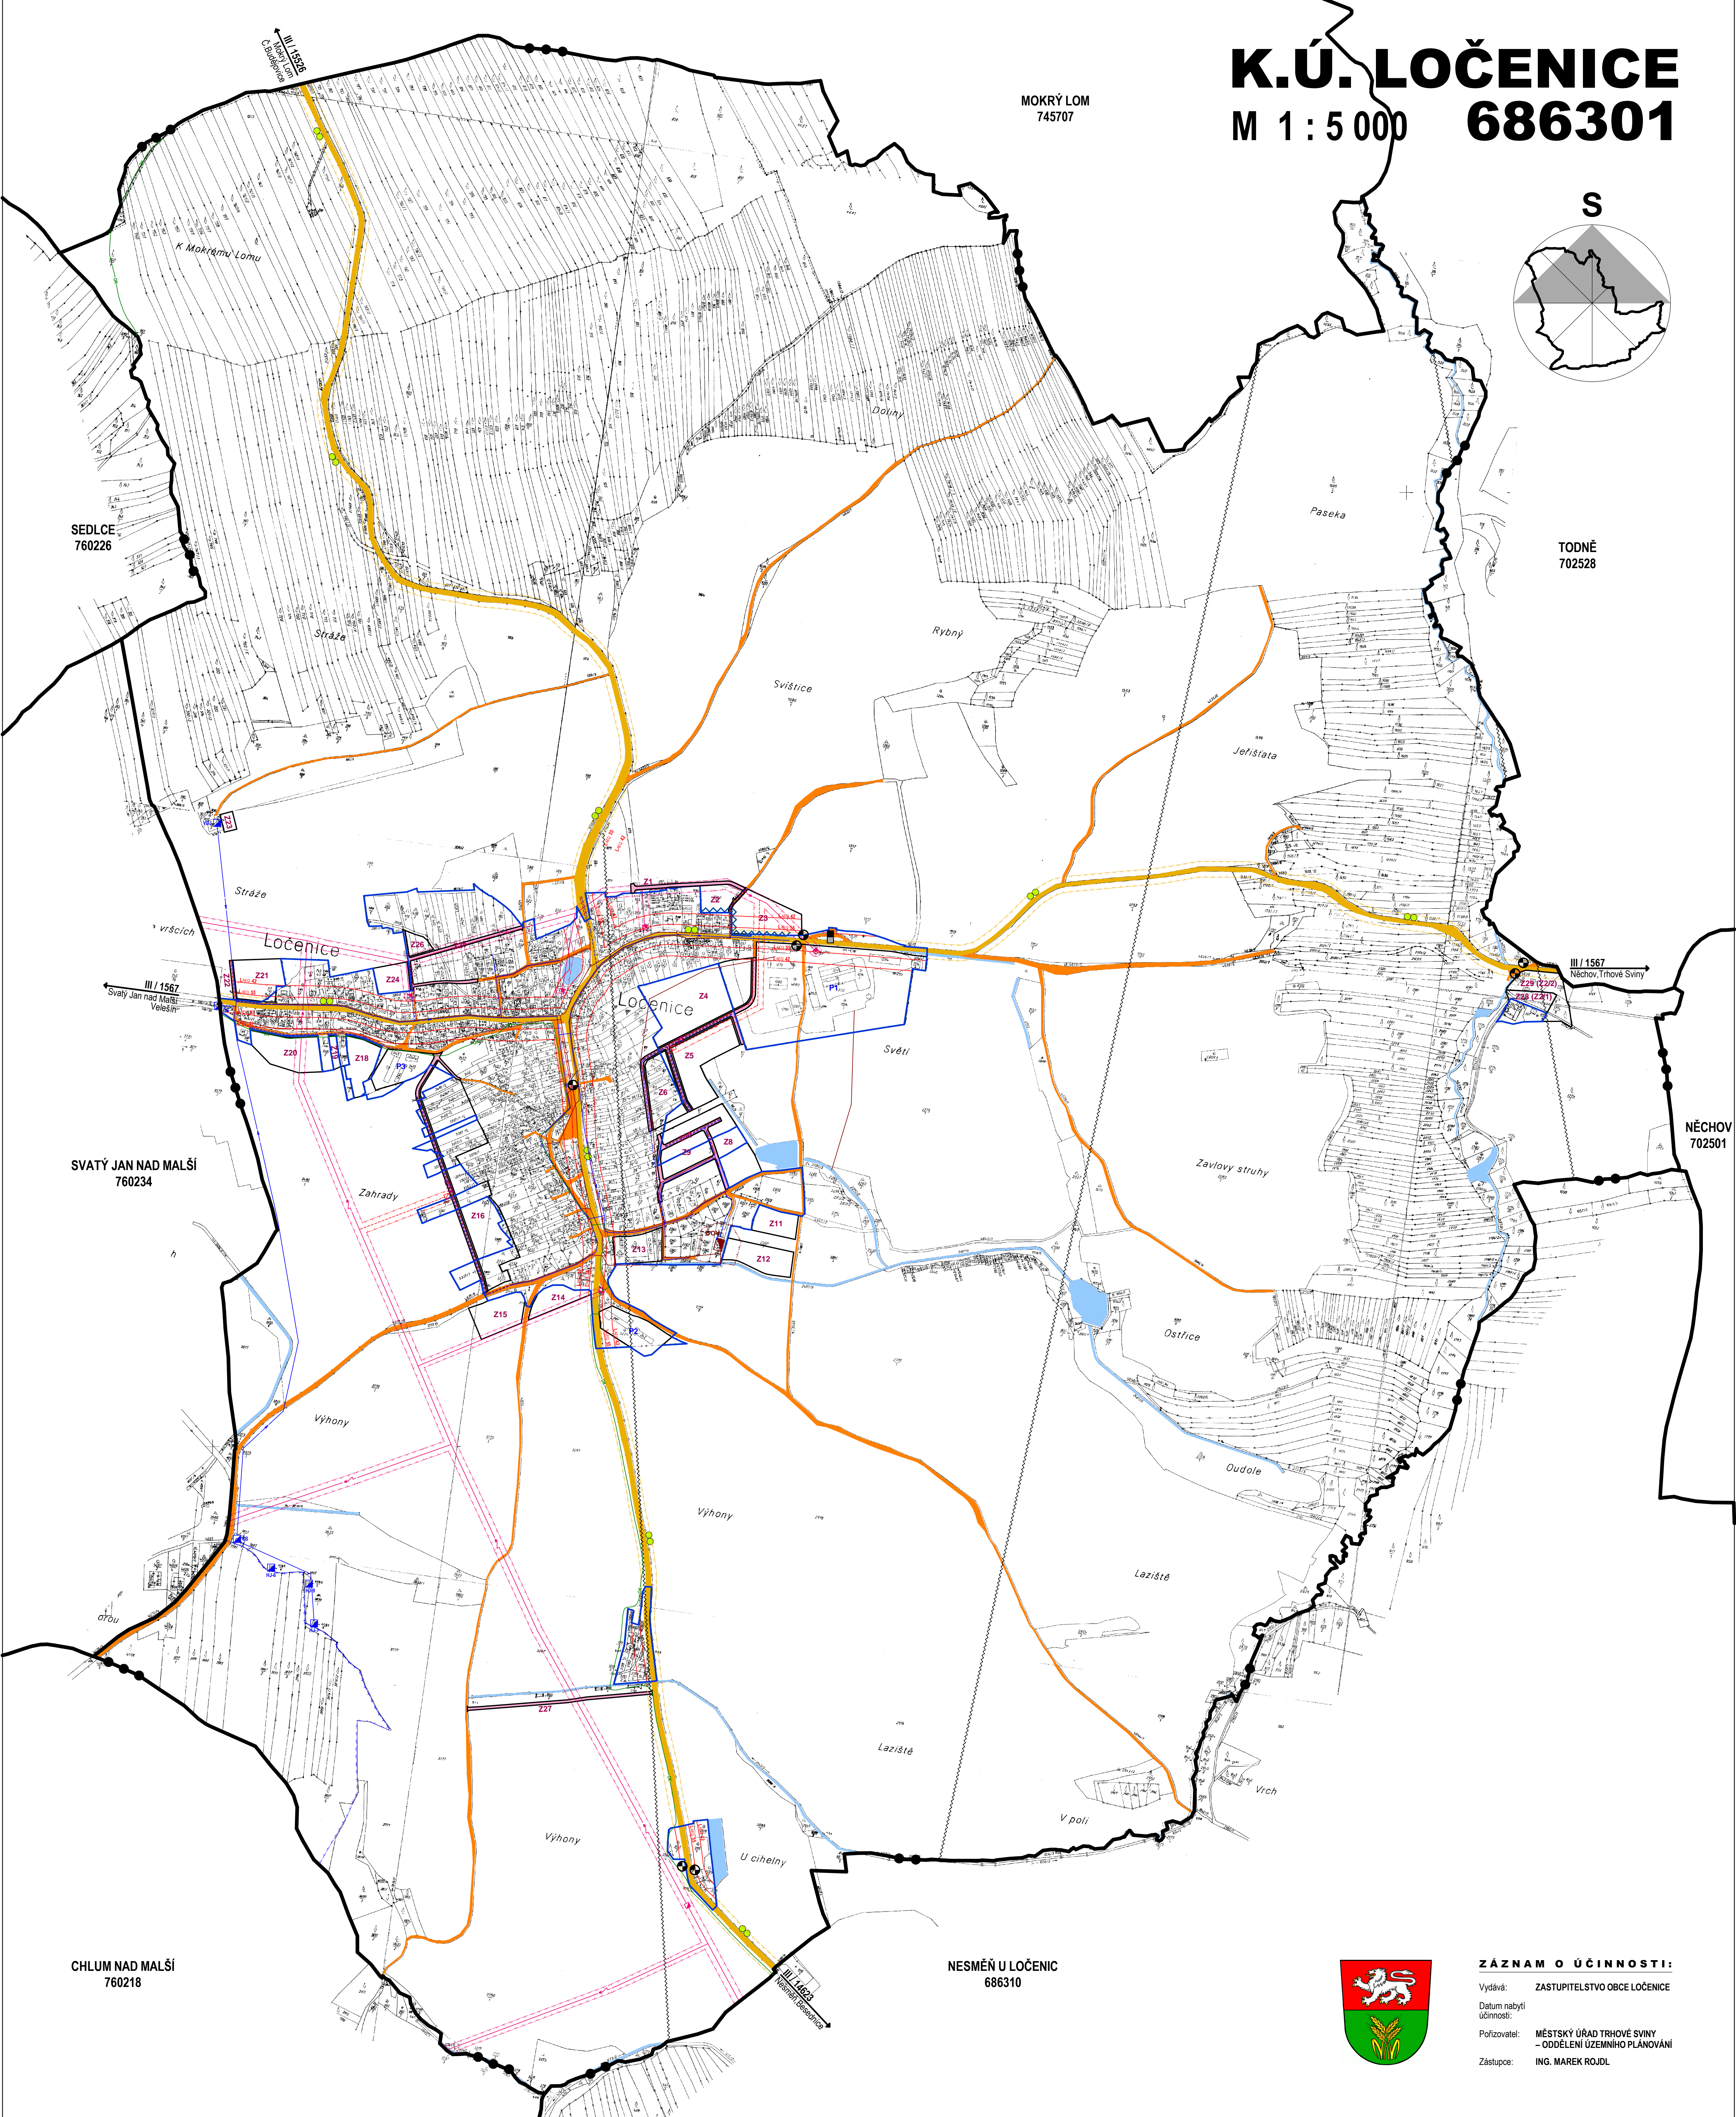


# K.Ú. LOČENICE

## M 1:5 000 686301

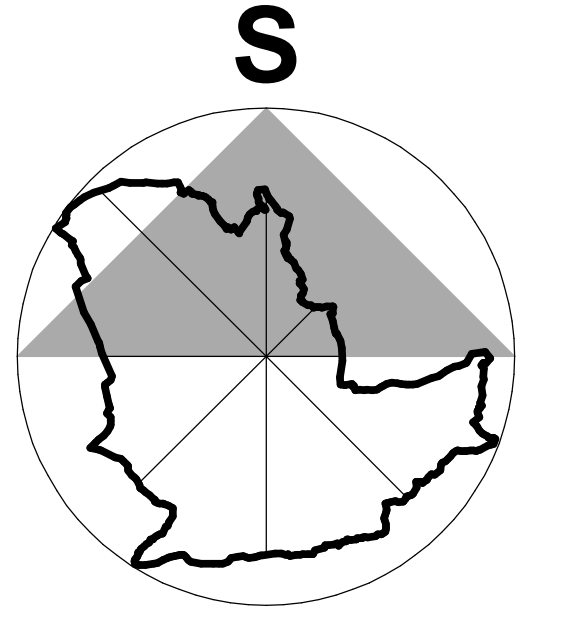

SEDLCE  
760226

MOKRÝ LOM  
745707

TODNĚ  
702528

SVATÝ JAN NAD MALŠÍ  
760234

NĚCHOV  
702501

CHLUM NAD MALŠÍ  
760218

NESMĚN U LOČENIC  
686310



### ZÁZNAM O ÚČINNOSTI:

Vydává: ZASTUPITELSTVO OBCE LOČENICE  
Datum nabytí účinnosti:  
Pořizovatel: MĚSTSKÝ ÚŘAD TRHOVÉ SVINY - ODDĚLENÍ ÚZEMNÍHO PLÁNOVÁNÍ  
Zástupce: ING. MAREK ROJDL

### LEGENDA:

#### HRANICE A ZNAČENÍ

- HRANICE ŘEŠENÉHO ÚZEMÍ - SPRÁVNÍ ÚZEMÍ OBCE
- HRANICE KATASTRÁLNÍHO ÚZEMÍ
- HRANICE ZASTAVĚNÉHO ÚZEMÍ
- Z1 PLOCHY ZMĚN
- P1 PLOCHY PŘESTAVBY

#### DOPRAVNÍ INFRASTRUKTURA

- |      |       |  |
|------|-------|--|
| STAV | NÁVRH |  |
|      |       | PLOCHY DOPRAVNÍ INFRASTRUKTURY - SILNICE III.TŘÍDY           |
|      |       | PLOCHY DOPRAVNÍ INFRASTRUKTURY - MÍSTNÍ A ÚČELOVÉ KOMUNIKACE |

- CYKLOTRASA
- AUTOBUSOVÁ STANICE
- ČERPAČÍ STANICE
- HLUKOVÁ IZOFONA LAEQ 55 dB (DEN) / LAEQ 42 dB (NOC)
- OCHRANNÉ PÁSMO SILNICE III.TŘÍDY

#### TECHNICKÁ INFRASTRUKTURA

- |      |       |  |
|------|-------|--|
| STAV | NÁVRH |  |
|      |       | PLOCHY VODNÍ A VODOHOSPODÁRSKÉ           |
|      |       | VODOVODNÍ ŘÁD                            |
|      |       | VODNÍ ZDROJ, VODOJEM, VODOHOSP. ZAŘÍZENÍ |

- OCHRANNÉ PÁSMO VODNÍCH ZDROJŮ
- KANALIZAČNÍ SBĚRAČ
- ČIŠTIRNA ODPADNÍCH VOD
- OCHRANNÉ PÁSMO ČOV
- EL. VZDUŠNÉ VEDENÍ VN
- TRAFOSTANICE
- OCHRANNÉ PÁSMO VN A TRAFOSTANIC
- TELEKOMUNIKAČNÍ VEDENÍ
- RADIORELEOVÁ TRASA
- STAVBA PROTIPOVODŇOVÝCH OPATŘENÍ

SOBIG s. r. o.

**ING. ARCH. ZDENĚK URBANEC**  
autorizovaný architekt

LANNOVA TRÁDA 32, 370 01 ČESKÉ BUDĚJOVICE  
TEL: 602 140 231, E-MAIL: urbanec@atelier-urbanec.cz, C. AUTOR: 00 807, IČ: 280 34 751

VEDOUcí PROJEKTANT ING. ARCH. Z. URBANEC	ZOOP. PROJEKTANT ING. ARCH. Z. URBANEC	VYPRACOVAL JIRÍ PÍŠA	KONTROLOVAL ING. ARCH. Z. URBANEC
DOPRAVA ZESA - Ing. Lumír Zentl	Jinonice 2, Č. Budějovice 370 01 TEL: FAX: 386 300 807, E-MAIL: tovar@zesa.cz	ENERGETIKA AČZ s. r. o. - Ing. Jiří Prošša	Čechova 99, Č. Budějovice 370 01 TEL: FAX: 387 311 502, E-MAIL: ačz@wfh.cz
VODOHOSPODÁŘSTVÍ HUŠETEV FAREBNÉ - SEVESO	Rákosna 1001, Blatná 396 01 TEL: 380 302 990, E-MAIL: v.havel@blatna.cz	ZPF A PŘÍRODNÍ PRVKY Ladislav Hrabec	Krásná 32, Č. Budějovice 370 01 TEL: 380 319 008

### ÚZEMNÍ PLÁN LOČENICE ÚPLNÉ ZNĚNÍ PO VYDÁNÍ ZMĚNY Č. 3

Pořizovatel: MĚSTSKÝ ÚŘAD TRHOVÉ SVINY - ODDĚLENÍ ÚZEMNÍHO PLÁNOVÁNÍ Zřizovatel: Zřizovatel: 32, 374 01 Trhové Sviny	Výkres: DOPRAVNÍ A TECHNICKÁ INFRASTRUKTURA - K.Ú. LOČENICE	Hlavní měřítko: 1:5 000
Stupeň: ÚPD	Datum: LEDEN 2023	Číslo výkresu: 1/2.4.