
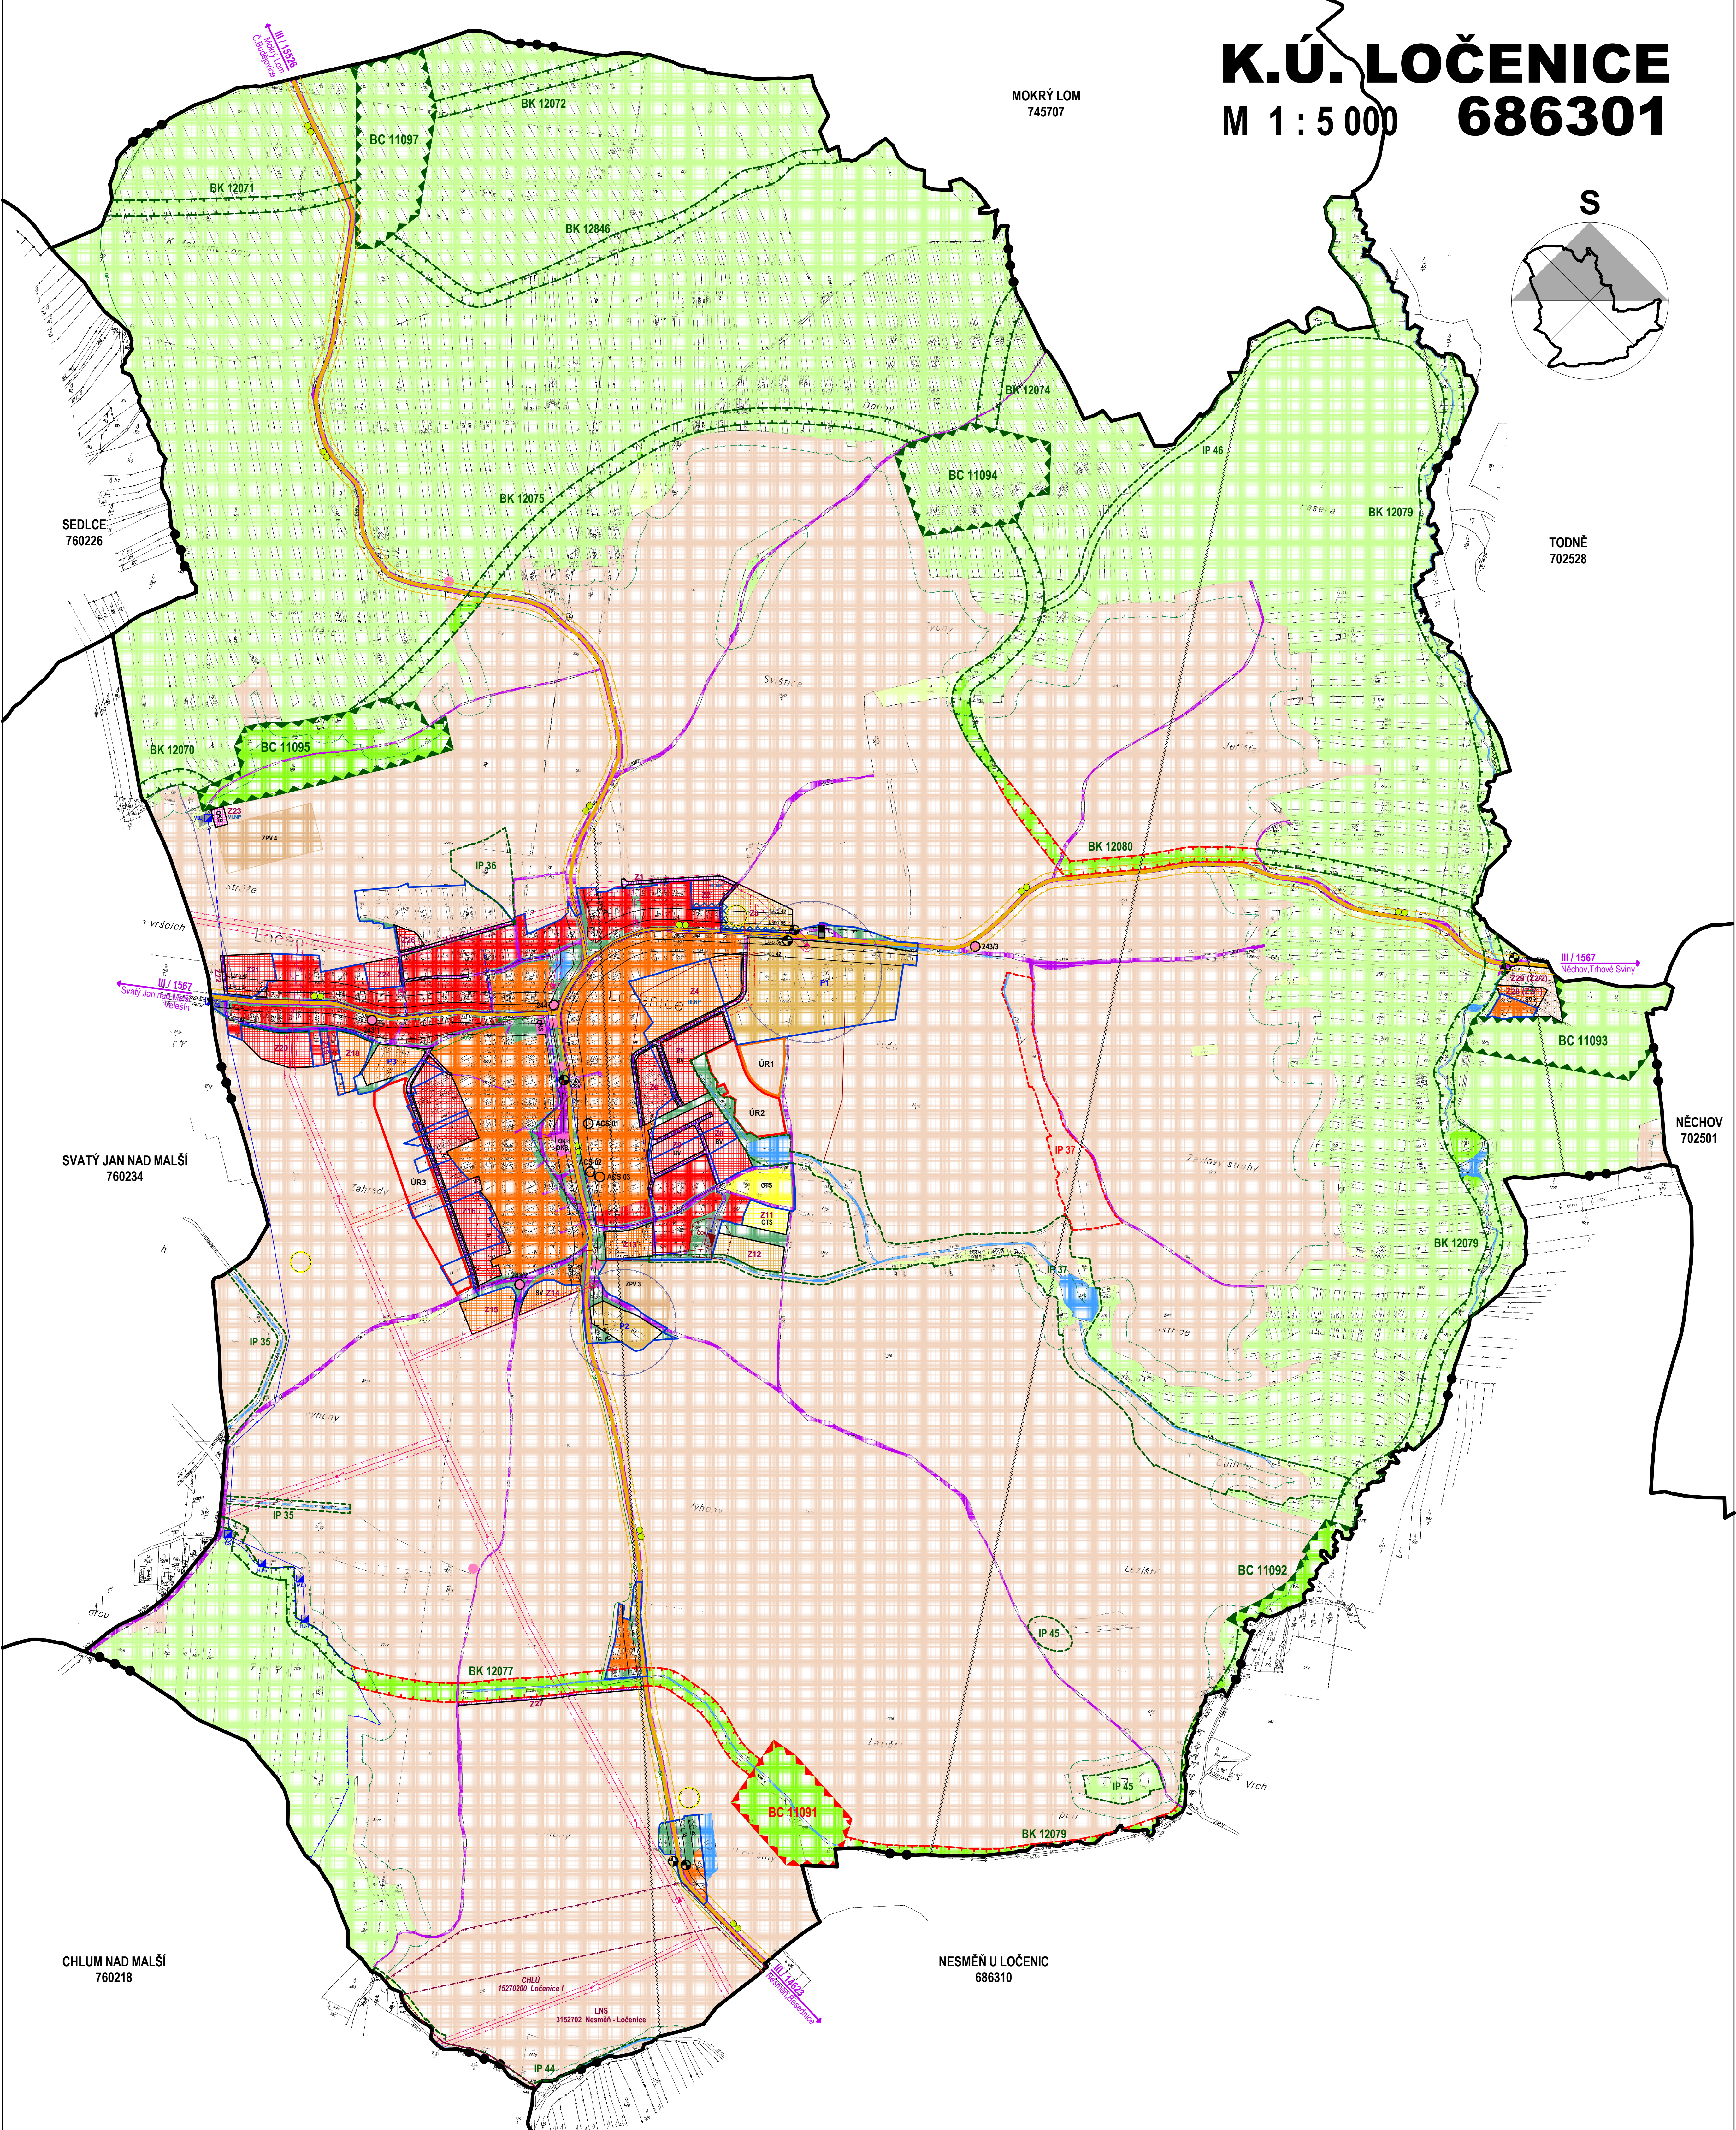


K.Ú. LOČENICE

M 1 : 5 000 686301

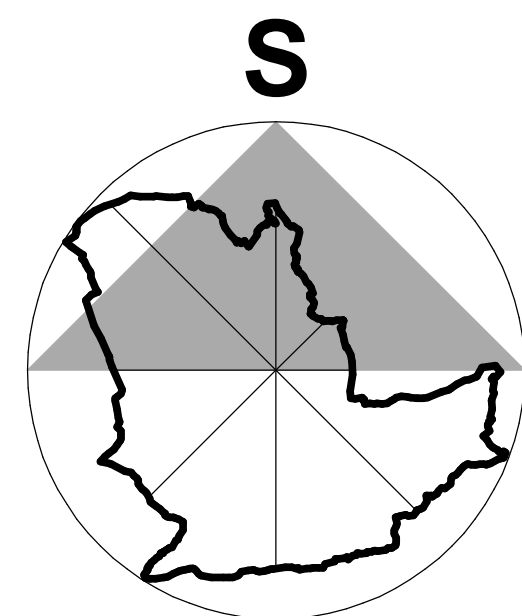

LEGENDA:

HRANICE A ZNAČENÍ

- HRANICE REŠENÉHO ÚZEMÍ - SPRÁVNÍ ÚZEMÍ OBCE
- HRANICE KATASTRÁLNÍHO ÚZEMÍ
- HRANICE ZASTAVĚNÉHO ÚZEMÍ
- Z1 PLOCHY ZMĚN
- P1 PLOCHY PŘESTAVBY

PLOCHY S ROZDÍLNÝM ZPŮSOBEM VYUŽITÍ

- BYDLENÍ
- BYDLENÍ SV
- OBČANSKÉ VYBAVENÍ
- OBČANSKÉ VYBAVENÍ OTS
- OBČANSKÉ VYBAVENÍ OVS
- OBČANSKÉ VYBAVENÍ OKS
- OBČANSKÉ VYBAVENÍ OK
- OBČANSKÉ VYBAVENÍ OSV
- VEREJNÁ PROSTRANSTVÍ A ZELEN
- SMÍŠENÉ OBYTNÉ, ÚZEMÍ MALÝCH SÍDEL
- SMÍŠENÉ OBYTNÉ, ÚZEMÍ MALÝCH SÍDEL SV
- REKREACE
- REKREACE RV
- DOPRAVNÍ INFRASTRUKTURA

- TECHNICKÁ INFRASTRUKTURA
- VÝROBA A SKLADY
- PLOCHY ZEMĚDĚLSKÉ VÝROBY A SKLADOVÁNÍ
- V RODINNÝCH FARMÁCH
- PLOCHY ZEMĚDĚLSKÉ
- PLOCHY ZEMĚDĚLSKÉ VYBRANÉ
- PLOCHY VODNÍ A VODOHOSPODÁŘSKÉ
- PLOCHY LESNÍ
- PLOCHY PŘÍRODNÍ
- PLOCHY SMÍŠENÉ NEZASTAVĚNÉHO ÚZEMÍ
- PLOCHY TĚŽBY
- PLOCHY SPECIFIČKÉ
- PODROBNĚJŠÍ ČLENĚNÍ, PLOŠNÁ A PROSTOROVÁ REGULACE
- ILINP
- BVRF
- IPZ 40 %
- PZV 60 %
- ÚZEMNÍ SYSTÉM EKOLOGICKÉ STABILITY
- BIOCENTRUM LOKÁLNÍ
- BIOKORIDOR LOKÁLNÍ
- INTERAKČNÍ PRVKY

DOPRAVNÍ INFRASTRUKTURA

- PLOCHY DOPRAVNÍ INFRASTRUKTURY SILNICE III. TŘÍDY
- PLOCHY DOPRAVNÍ INFRASTRUKTURY - MÍSTNÍ A ÚČELOVÉ KOMUNIKACE
- CYKLOTRASA
- AUTOBUSOVÁ STANICE
- ČERPAČÍ STANICE
- HLUKOVÁ IZOFONA LAEQ 55 dB (DEN) / LAEQ 42 dB (NOC)

TECHNICKÁ INFRASTRUKTURA

- VODOVODNÍ ŘAD
- VODNÍ ZDROJ, VODOJEM, VODOHOSP. ZAŘÍZENÍ
- KANALIZAČNÍ SBĚRAČ
- ČIŠTÍRNA ODPADNÍCH VOD
- EL. VZDUŠNÉ VEDENÍ VN
- TRAFOSTANICE
- TELEKOMUNIKAČNÍ VEDENÍ
- RADIORELEOVÁ TRASA
- STAVBA PROTIPOVODŇOVÝCH OPATŘENÍ

DOPRAVNÍ A TECHNICKÉ LIMITY

- OCHRANNÉ PÁSMA RADIOLOKAČNÍHO ZAŘÍZENÍ MINISTERSTVA OBRANY - V CELEM REŠENÉM ÚZEMÍ
- OCHRANNÉ PÁSMA SILNICE III. TŘÍDY

- OCHRANNÉ PÁSMA VODNÍCH ZDROJŮ
- OCHRANNÉ PÁSMA ČOV
- OCHRANNÉ PÁSMA VN A TRAFOSTANIC
- PÁSMA HYGIENICKÉ OCHRANY

PŘÍRODNÍ LIMITY

- PAMÁTNÝ STROM
- VZDÁLENOST 50 M OD OKRAJE LESA

GEOLOGICKÉ LIMITY

- CHRANĚNÉ LOŽISKOVÉ ÚZEMÍ
- LOŽIŠKO NEROSTNÝCH SUROVIN
- DOBÝVACÍ PROSTOR

KULTURNÍ LIMITY

- NEMOVITÁ KULTURNÍ PAMÁTKA
- ARCHITEKTONICKÝ CENNÁ STAVBA
- BOŽÍ MUKA, KRŽ, POMNÍK


VEŘEJNĚ PROSPĚŠNÁ OPATŘENÍ

- OCHRANA ARCHEOLOGICKÉHO DĚDICTVÍ

POZNÁMKA: CELE SPRÁVNÍ ÚZEMÍ JE ZÁJMŮVÝM ÚZEMÍM MINISTERSTVA OBRANY Z HLEDISKA POVOLOVÁNÍ DRUHŮ STAVEB VYJENOVANÝCH V TEXTOVÉ ČÁSTI ÚZEMNÍHO PLÁNU

ZÁZNAM O ÚČINNOSTI:

Vydává: ZASTUPITELSTVO OBCE LOČENICE
 Datum nabytí účinnosti:
 Pořizovatel: MĚSTSKÝ ÚŘAD TRHOVÉ SVINY - ODDĚLENÍ ÚZEMNÍHO PLÁNOVÁNÍ
 Zástupce: ING. MAREK ROJDL

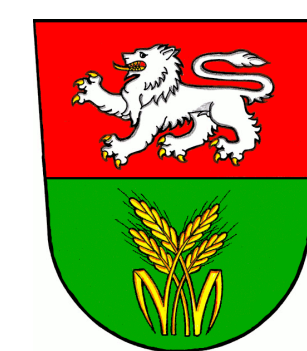

SOBIG s. r. o.

ING. ARCH. ZDENĚK URBANEC
 autorizovaný architekt

LANNOVA TRÍDA 32, 370 01 ČESKÉ BUDĚJOVICE
 TEL: 602 140 231, E-MAIL: urbanec@sofig-urbanc.cz, Č. AUTOR.: 00 807, IČ: 260 34 751

VEDOUcí PROJEKTANT	ZODP. PROJEKTANT	VYPRACOVAL	KONTROLOVAL
ING. ARCH. Z. URBANEC	ING. ARCH. Z. URBANEC	JŘÍ PÍŠA	ING. ARCH. Z. URBANEC

DOPRAVA

ZEDÁ Ing. Luiti Zantl
 Husova 1034, Břežany 386 01
 TEL: 261 322 960, E-MAIL: l.zantl@seznam.cz

ENERGETIKA

452 61 s. r. o. Ing. Jiří Píša
 Čechova 59, Č. Budějovice 370 01
 TEL: Fak: 387 511 952, E-MAIL: 452@energy.cz

ZPF A PŘÍRODNÍ PRVKY

Ladislav Němec
 Křižovnická 32, Č. Budějovice 370 01
 TEL: 606 319 052

ÚZEMNÍ PLÁN LOČENICE
 ÚPLNĚ ZNĚNÍ PO VYDÁNÍ ZMĚNY Č. 3

Pořizovatel: MĚSTSKÝ ÚŘAD TRHOVÉ SVINY - ODDĚLENÍ ÚZEMNÍHO PLÁNOVÁNÍ
 Vypracoval: KORDINAČNÍ VÝKRES - K.Ú. LOČENICE
 Stupeň: ÚPD

Hlavní měřítko: 1 : 5 000
 Datum: LEDEN 2023
 Číslo výkresu: II / 2.1.